

Signature Not Verified
Digitally signed by VARVARA ZACHARAKI
Date: 2019.01.31 10:14:32 EET
Reason: Signed PDF (embedded)
Location: Athens, Ethniko Typografio

161

ΕΦΗΜΕΡΙΔΑ ΤΗΣ ΚΥΒΕΡΝΗΣΕΩΣ
ΤΗΣ ΕΛΛΗΝΙΚΗΣ ΔΗΜΟΚΡΑΤΙΑΣ

30 Ιανουαρίου 2019 | ΤΕΥΧΟΣ Α.Α.Π. | Αρ. Φύλλου **15**

ΤΕΥΧΟΣ ΑΝΑΓΚΑΣΤΙΚΩΝ ΑΠΑΛΛΟΤΡΙΩΣΕΩΝ ΚΑΙ ΠΟΛΕΟΔΟΜΙΚΩΝ ΘΕΜΑΤΩΝ

ΠΕΡΙΕΧΟΜΕΝΑ

ΔΙΑΤΑΓΜΑΤΑ

ΔΙΑΤΑΓΜΑΤΑ

(1)

Τροποποίηση του εγκεκριμένου ρυμοτομικού σχεδίου της Δημοτικής Ενότητας Λαρισαίων του Δήμου Λαρισαίων (Νομός Λάρισας) με άρση και επανεπιβολή απαλλοτρίωσης.

Ο ΠΡΟΕΔΡΟΣ
ΤΗΣ ΕΛΛΗΝΙΚΗΣ ΔΗΜΟΚΡΑΤΙΑΣ

Έχοντας υπόψη:

1. Τις διατάξεις των άρθρων 152 (παρ. 1, 2 και 6) και 154 του Κώδικα Βασικής Πολεοδομικής Νομοθεσίας (Κ.Β.Π.Ν.) που κυρώθηκε με το άρθρο μόνο του από 14/27-7-1999 π.δ/τος (Δ΄ 580).

2. Τις διατάξεις των άρθρων 31 (παρ. 1), όπως η παράγραφος αυτή αντικαταστάθηκε με την παρ. 2 του άρθρου 62 του ν. 4280/2014 (Α΄ 159), και 32 του ν. 4067/2012 «Νέος Οικοδομικός Κανονισμός» (Α΄ 79) όπως ίσχυε πριν από την αντικατάστασή του με το άρθρο 3 παρ. 2 του ν. 4315/2014 (Α΄ 269).

3. Τις διατάξεις της παρ. 6 άρθρου 14 του ν. 3028/2002 «Για την προστασία των Αρχαιοτήτων και εν γένει της Πολιτιστικής Κληρονομιάς» (Α΄ 153).

4. Τις διατάξεις της παρ. 6 του άρθρου 6 του ν. 4315/2014 «Πράξεις εισφοράς σε γη και σε χρήμα - Ρυμοτομικές απαλλοτριώσεις και άλλες διατάξεις» (Α΄ 269).

5. Τις διατάξεις του άρθρου 90 του Κώδικα Νομοθεσίας για την Κυβέρνηση και τα κυβερνητικά όργανα, που κυρώθηκε με το άρθρο πρώτο του π.δ. 63/2005 (Α΄ 98).

6. Την 63819/2836/23-9-1986 απόφαση του Υπουργού Περιβάλλοντος, Χωροταξίας και Δημοσίων Έργων «Έγκριση Γενικού Πολεοδομικού Σχεδίου του οικισμού Λάρισας του Δήμου Λάρισας (Ν. Λάρισας)» (Δ΄ 1042), όπως τροποποιήθηκε με την 5625/59708/28-9-2009 απόφαση του Γενικού Γραμματέα Περιφέρειας Θεσσαλίας «Έγκριση Αναθεώρησης και Επέκτασης Γενικού Πολεοδομικού Σχεδίου (ΓΠΣ) Δήμου Λαρισαίων» (ΑΑΠ 523).

7. Την ΥΠΠΟΑ/ΓΡΥΠ/509797/11453/11-10-2018 απόφαση του Πρωθυπουργού και της Υπουργού Πολιτισμού και Αθλητισμού για την ανάθεση αρμοδιοτήτων στον Υφυπουργό Πολιτισμού και Αθλητισμού (Β΄ 4527).

8. Την ΥΠΠΟ/ΓΔΑΠΚ/ΑΡΧ/Α1/Φ15/17000/763/21-4-2008 απόφαση του Υπουργού Πολιτισμού «Αναοριοθέτηση του αρχαιολογικού χώρου πόλεως Λάρισας» (ΑΑΠ 162).

9. Την 5509/30-12-2015 απόφαση του Υπουργού και του Αναπληρωτή Υπουργού Περιβάλλοντος και Ενέργειας «Έγκριση του Χρηματοδοτικού Προγράμματος του Πράσινου Ταμείου "Δράσεις Περιβαλλοντικού Ισοζυγίου 2015"».

10. Τις 515/2008, 1227/2013 και 180/2014 αποφάσεις του Διοικητικού Πρωτοδικείου Λάρισας.

11. Τις 275/2016, 65/2017, 181/2017, 903/2017 και 31/2018 γνωμοδοτήσεις του Δημοτικού Συμβουλίου Λαρισαίων.

12. Τα αριθμ. 9858/11-12-2015 και 7392/18-10-2016 έγγραφα του Δήμου Λαρισαίων.

13. Την πράξη 55/συν. 7η/31-8-2016 και την πράξη 40/συν. 6η/9-8-2017 γνωμοδοτήσεις του Συμβουλίου Πολεοδομικών Θεμάτων και Αμφισβητήσεων (ΣΥ.ΠΟ.Θ.Α) Περιφερειακής Ενότητας Λάρισας.

14. Το αριθμ. 473/1-2-2018 έγγραφο του Πράσινου Ταμείου.

15. Το αριθμ. 592/6-2-2018 έγγραφο του Δήμου Λαρισαίων και το γεγονός ότι έχει εγγραφεί στον προϋπολογισμό του Δήμου του έτους 2018 με Κ.Α.Ε. 40.7112.60025, 40.7112.60026 και 40.7112.60027 σχετικό ποσό.

16. Τα αριθμ. ΥΠΕΝ/ΔΑΟΚΑ/18471/1679/4-10-2017 και ΥΠΕΝ/ΔΑΟΚΑ/6828/540/21-2-2018 έγγραφα της Διεύθυνσης Αρχιτεκτονικής Οικοδομικών Κανονισμών και Αδειοδοτήσεων του Υπουργείου Περιβάλλοντος και Ενέργειας.

17. Το γεγονός ότι από τις κανονιστικές διατάξεις αυτού του διατάγματος δεν προκαλείται δαπάνη σε βάρος του κρατικού προϋπολογισμού και του προϋπολογισμού του οικείου ΟΤΑ.

18. Τις 222/2018 και 232/2018 γνωμοδοτήσεις του Συμβουλίου της Επικρατείας με πρόταση των Υπουργών Πολιτισμού και Αθλητισμού και Περιβάλλοντος και Ενέργειας και του Υφυπουργού Πολιτισμού και Αθλητισμού, αποφασίζουμε:

Άρθρο 1

Εγκρίνεται η τροποποίηση του εγκεκριμένου ρυμοτομικού σχεδίου της Δημοτικής Ενότητας Λαρισαίων του Δήμου Λαρισαίων (Νομός Λάρισας) με την άρση και την επανεπιβολή της απαλλοτρίωσης σε τμήμα του Κ.Χ. 867Γ που περικλείεται από τις οδούς Απόλλωνος, Βενιζέλου, Παπαναστασίου και Ύδρας και εμπίπτει στον αρχαιολογικό χώρο της πόλης της Λάρισας που επαναοριοθετήθηκε με την ΥΠΠΟ/ΓΔΑΠΚ/ΑΡΧ/Α1/Φ15/17000/763/21-4-2008 απόφαση του Υπουργού Πολιτισμού (ΑΑΠ 162) και τον καθορισμό αυτού ως κοινόχρηστου χώρου, όπως φαίνεται στο σχετικό πρωτότυπο διάγραμμα σε κλίμακα 1:200, που θεωρήθηκε από τον Προϊστάμενο της Διεύθυνσης Τοπογραφικών Εφαρμογών με την 95903/2018 πράξη του και που αντίτυπό του σε φωτοσμίκρυνση συνδημοσιεύεται με το παρόν διάταγμα.

Άρθρο 2

Η ισχύς του παρόντος διατάγματος αρχίζει από τη δημοσίευσή του στην Εφημερίδα της Κυβερνήσεως.

Στον Υπουργό Περιβάλλοντος και Ενέργειας αναθέτουμε τη δημοσίευση και εκτέλεση του παρόντος διατάγματος.

Αθήνα, 14 Ιανουαρίου 2019

Ο Πρόεδρος της Δημοκρατίας

ΠΡΟΚΟΠΙΟΣ Β. ΠΑΥΛΟΠΟΥΛΟΣ

Οι Υπουργοί

	Υφυπουργός
Πολιτισμού και Αθλητισμού	Πολιτισμού και Αθλητισμού
ΜΥΡΣΙΝΗ ΖΟΡΜΠΑ	**ΚΩΝΣΤΑΝΤΙΝΟΣ ΣΤΡΑΤΗΣ**

Περιβάλλοντος και Ενέργειας

ΓΕΩΡΓΙΟΣ ΣΤΑΘΑΚΗΣ

ΠΙΝΑΚΑΣ ΣΥΝ/ΝΩΝ ΚΟΡΥΦΩΝ Κ.Χ. 867Γ (UTM 3)

α/α	X (m)	Y (m)
T1	88142.092	626483.008
T2	88159.334	626480.419
T3	88158.041	626422.734
T4	88141.518	626424.498

ΠΙΝΑΚΑΣ ΣΥΝ/ΝΩΝ ΚΟΡΥΦΩΝ Κ.Χ. 867Γ (ΕΓΣΑ '87)

α/α	X (m)	Y (m)
T1	363841.341	4388710.002
T2	363858.571	4388707.359
T3	363857.096	4388649.691
T4	363840.582	4388651.507

ΠΙΝΑΚΑΣ ΣΥΝ/ΝΩΝ ΚΟΡΥΦΩΝ ΙΔΙΟΚΤ. 4 (UTM 3)

α/α	X (m)	Y (m)
1	88159.032	626464.933
2	88158.453	626449.351
3	88149.996	626449.477
4	88150.038	626453.172
5	88150.022	626457.673
6	88141.926	626458.747
7	88141.956	626463.637
8	88150.916	626462.740
9	88150.890	626464.674
10	88153.024	626464.742

ΠΙΝΑΚΑΣ ΣΥΝ/ΝΩΝ ΚΟΡΥΦΩΝ ΙΔΙΟΚΤ. 4 (ΕΓΣΑ '87)

α/α	X (m)	Y (m)
1	363858.220	4388691.878
2	363857.591	4388676.300
3	363849.137	4388676.453
4	363849.191	4388680.147
5	363849.189	4388684.648
6	363841.098	4388685.746
7	363841.144	4388690.635
8	363850.098	4388689.711
9	363850.079	4388691.644
10	363852.213	4388691.705

ΠΙΝΑΚΑΣ ΣΥΝ/ΝΩΝ ΚΟΡΥΦΩΝ ΙΔΙΟΚΤ. 9 (UTM 3)

α/α	X (m)	Y (m)
11	88158.043	626428.820
12	88157.924	626422.820
13	88151.680	626423.451
14	88152.169	626429.015

ΠΙΝΑΚΑΣ ΣΥΝ/ΝΩΝ ΚΟΡΥΦΩΝ ΙΔΙΟΚΤ. 9 (ΕΓΣΑ '87)

α/α	X (m)	Y (m)
11	363857.117	4388655.776
12	363856.979	4388649.777
13	363850.739	4388650.428
14	363851.245	4388655.989

ΠΙΝΑΚΑΣ ΣΥΝ/ΝΩΝ ΚΟΡΥΦΩΝ ΙΔΙΟΚΤ. 10 (UTM 3)

α/α	X (m)	Y (m)
13	88151.680	626423.451
15	88147.130	626423.821
16	88148.076	626429.264
14	88152.169	626429.015

ΠΙΝΑΚΑΣ ΣΥΝ/ΝΩΝ ΚΟΡΥΦΩΝ ΙΔΙΟΚΤ. 10 (ΕΓΣΑ '87)

α/α	X (m)	Y (m)
13	363850.739	4388650.428
15	363846.191	4388650.813
16	363847.154	4388656.251
14	363851.245	4388655.989


ΠΙΝΑΚΑΣ ΣΥΝ/ΝΩΝ ΚΟΡΥΦΩΝ ΙΔΙΟΚΤ. 12 (UTM 3)

α/α	X (m)	Y (m)
17	88141.973	626470.892
18	88149.816	626470.694
19	88149.567	626465.350
20	88150.883	626465.245
9	88150.890	626464.674
8	88150.916	626462.740
7	88141.956	626463.637


ΠΙΝΑΚΑΣ ΣΥΝ/ΝΩΝ ΚΟΡΥΦΩΝ ΙΔΙΟΚΤ. 12 (ΕΓΣΑ '87)


α/α	X (m)	Y (m)
17	363841.184	4388697.889
18	363849.024	4388697.666
19	363848.758	4388692.324
20	363850.074	4388692.214
9	363850.079	4388691.644
8	363850.098	4388689.711
7	363841.144	4388690.635

ΑΠΟΣΠΑΣΜΑ ΕΝΤΑΞΗΣ ΣΧΕΔΙΟΥ ΠΟΛΗΣ (ΦΕΚ 242Α/31-10-47)

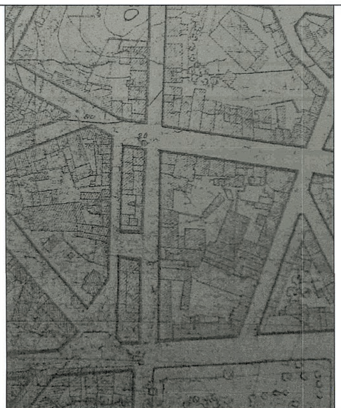

ΑΠΟΣΠΑΣΜΑ ΑΝΑΘΕΩΡΗΣΗΣ ΣΧΕΔΙΟΥ ΠΟΛΗΣ (ΦΕΚ 550Δ/6.9.89 & 77Δ/7.2.03)

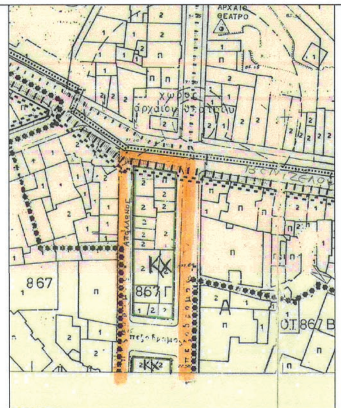

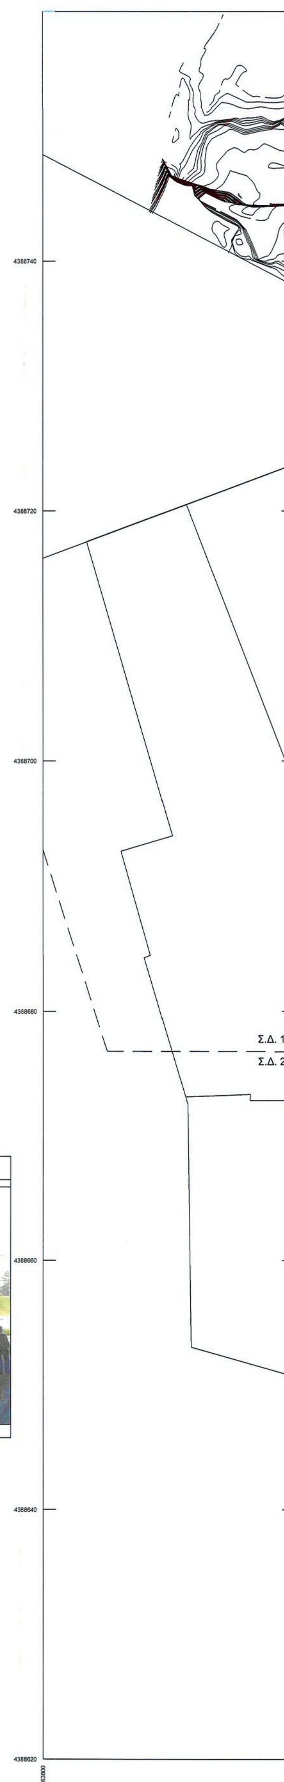

ΦΩΤΟΓΡΑΦΙΑ ΑΠΟ ΘΕΣΗ ΛΗΨΗΣ 1



ΦΩΤΟΓΡΑΦΙΑ ΑΠΟ ΘΕΣΗ ΛΗΨΗΣ 2



ΦΩΤΟΓΡΑΦΙΑ ΑΠΟ ΘΕΣΗ ΛΗΨΗΣ 3



ΦΩΤΟΓΡΑΦΙΑ ΑΠΟ ΘΕΣΗ ΛΗΨΗΣ 4



ΦΩΤΟΓΡΑΦΙΑ ΑΠΟ ΘΕΣΗ ΛΗΨΗΣ 5



Κ.Χ. 871
ΧΩΡΟΣ ΑΡΧΑΙΟΥ ΘΕΑΤΡΟΥ

ΥΠΟΜΝΗΜΑ ΣΥΜΒΟΛΙΣΜΟΥ

Υπάρχον κτίριο	(xx.xxx) Υψόμετρα οδού
Όριο ιδιοκτησίας	Στάσεις: Όνομα στάσης / Υψόμετρο στάσης
Οικοδομική Γραμμή	Θέση λήψης φωτογραφίας
Ρυμοτομική Γραμμή	
Όριο συντελεστή δόμησης	

Για την πλήρη σχεδιαστική αποσαφήνιση της ρύθμισης αναγράφεται με κόκκινα γράμματα το σύμβολο "Κ.Χ." στα οικόπεδα επί των οποίων επανεπιβάλλεται η απαλλοτρίωση.

ΟΔΟΣ ΒΕΝΙΖΕΛΟΥ (πεζόδρομος)

ΟΔΟΣ ΑΠΟΛΛΩΝΟΣ (πεζόδρομος)

ΟΔΟΣ ΠΑΠΑΝΑΣΤΑΣΙΟΥ (πεζόδρομος)

ΟΔΟΣ ΥΔΡΑΣ (πεζόδρομος)

T1 (77.670)
T2 (77.540)
T3 (77.510)
T4 (77.580)

Κ.Χ. 867Γ

Ο.Τ. 867Β

Ο.Τ. 867

Κ.Χ. 867Α

Σ.Δ. 1,0
Σ.Δ. 2,9

Σ.Δ. 1,0
Σ.Δ. 2,9

ΦΕΡΟΜΕΝΟΙ ΙΔΙΟΚΤΗΤΕΣ

Α/Α	ΑΡ. ΟΙΚΟΠ.	ΚΑΕΚ	ΕΜΒΑΔΟΝ (M2)	ΟΝΟΜΑΤΕΠΩΝΥΜΟ	ΔΙΕΥΘΥΝΣΗ
1	1	310810808003	66,60	ΑΠΟΣΤΟΛΟΣ ΑΝΤΩΝΙΟΥ ΚΑΦΕΤΣΟΥΛΗΣ	Τ.Θ. 1703 Τ.Κ. 41002 - ΛΑΡΙΣΑ
2				ΙΩΑΝΝΗΣ ΑΝΤΩΝΙΟΥ ΚΑΦΕΤΣΟΥΛΗΣ	
3				ΔΗΜΗΤΡΑ ΑΝΤΩΝΙΟΥ ΚΑΦΕΤΣΟΥΛΗ	
4				ΧΡΙΣΤΙΝΑ ΙΩΑΝΝΗ ΣΙΝΑΠΛΙΔΗ - ΚΑΦΕΤΣΟΥΛΗ	
5	2	310810808004	62,99	ΑΛΕΞΙΑ - ΑΙΚΑΤΕΡΙΝΗ ΓΕΩΡΓΙΟΥ ΠΑΝΑΓΙΟΥΛΑ ΣΥΖ. ΑΝΤΩΝΙΟΥ ΔΗΜΗΤΡΑΚΟΠΟΥΛΟΥ	ΣΑΡΑΝΤΑΠΟΡΟΥ 12 - ΚΗΦΙΣΙΑ ΑΤΤΙΚΗΣ
6				ΓΕΩΡΓΙΟΣ ΧΡΗΣΤΟΥ ΠΑΝΑΓΙΟΥΛΑΣ	ΣΤΡΟΦΥΛΙΟΥ 26 - ΚΗΦΙΣΙΑ ΑΤΤΙΚΗΣ
7	3	310810808005	25,86	ΚΩΝ/ΝΟΣ ΔΗΜΗΤΡΙΟΥ ΡΟΠΛΟΣ	ΒΑΡΝΑΛΗ 7 - ΤΥΡΝΑΒΟΣ ΛΑΡΙΣΑΣ
8	4	310810808006	172,92	ΑΙΚΑΤΕΡΙΝΗ ΒΑΣΙΛΕΙΟΥ ΣΗΛΥΒΡΙΔΟΥ	ΡΙΜΙΝΙ 22 - ΦΙΛΟΘΕΗ ΑΤΤΙΚΗΣ
9				ΣΟΦΟΚΛΗΣ ΒΑΣΙΛΕΙΟΥ ΣΗΛΥΒΡΙΔΗΣ	
10	5	310810808008	315,08	ΜΑΡΙΑ ΓΡΗΓΟΡΙΟΥ ΒΟΪΑΤΖΗ ΣΥΖ. ΠΑΝΑΓ. ΒΟΚΟΤΟΠΟΥΛΟΥ	Β. ΛΑΣΚΟΥ 18 - ΨΥΧΙΚΟ ΑΤΤΙΚΗΣ
11				ΕΙΡΗΝΗ ΠΑΝΑΓΙΩΤΗ ΒΟΚΟΤΟΠΟΥΛΟΥ ΣΥΖ. ΔΗΜΗΤΡΙΟΥ ΧΑΛΚΙΟΠΟΥΛΟΥ	
12				ΚΩΝ/ΝΟΣ ΠΑΝΑΓΙΩΤΗ ΒΟΚΟΤΟΠΟΥΛΟΣ	ΜΠΟΛΟΒΙΝΕΝΑΣ 6 - ΧΑΛΚΙΔΑ ΕΥΒΟΙΑΣ
13	6	310810808009	24,53	ΕΣΘΗΡ ΧΑΪΜ ΚΟΕΝ - ΜΩΥΣΗ	ΚΑΡΑΘΑΝΟΥ 36
14	7	310810808010	22,94	ΣΟΦΙΑ ΓΕΩΡΓΙΟΥ ΡΑΚΑΤΣΑΝΗ ΣΥΖ. ΧΡΗΣΤΟΥ ΦΙΚΑ	ΚΟΥΜΟΥΝΔΟΥΡΟΥ 36
15	8	310810808011	37,88	ΙΩΑΝΝΗΣ ΚΩΝ/ΝΟΥ ΖΟΥΜΠΟΥΛΗΣ	Π. ΡΩΤΑ 2 - ΚΑΛΛΙΘΕΑ ΑΤΤΙΚΗΣ
16				ΧΡΗΣΤΟΣ ΚΩΝ/ΝΟΥ ΖΟΥΜΠΟΥΛΗΣ	ΑΡΑΠΑΚΗ 18-20 - ΚΑΛΛΙΘΕΑ ΑΤΤΙΚΗΣ
17				ΑΝΑΣΤΑΣΙΑ ΙΩΑΝΝΗ ΑΡΓΥΡΟΥΛΗ - ΖΟΥΜΠΟΥΛΗ	
18	9	310810808012	35,14	ΑΝΩΝΥΜΗ ΕΤΑΙΡΕΙΑ ΕΚΜΕΤΑΛΛΕΥΣΗΣ ΑΚΙΝΗΤΩΝ ΣΥΜΜΕΤΟΧΩΝ ΚΑΙ ΔΙΑΧΕΙΡΙΣΗΣ ΚΕΦΑΛΑΙΩΝ	ΑΛ. ΠΑΛΛΗ 27
19	10	310810808013	24,00	ΑΝΩΝΥΜΗ ΕΤΑΙΡΕΙΑ ΕΚΜΕΤΑΛΛΕΥΣΗΣ ΑΚΙΝΗΤΩΝ ΣΥΜΜΕΤΟΧΩΝ ΚΑΙ ΔΙΑΧΕΙΡΙΣΗΣ ΚΕΦΑΛΑΙΩΝ	
20	11	310810808007	37,96	ΑΘΗΝΑ ΝΙΚΟΛΑΟΥ ΠΑΠΑΣΤΕΡΓΙΟΥ - ΚΟΛΟΚΟΤΡΩΝΗ	28ης ΟΚΤΩΒΡΙΟΥ 32
21				ΕΛΙΣΣΑΒΕΤ ΔΗΜ. ΚΟΛΟΚΟΤΡΩΝΗ ΣΥΖ. ΑΛΕΞ. ΒΕΛΩΝΗ	ΠΑΠΑΔΙΑΜΑΝΤΗ 2
22				ΑΡΓΥΡΙΟΣ ΣΤΥΛΙΑΝΟΥ ΚΟΛΟΚΟΤΡΩΝΗΣ	ΦΙΛΑΔΕΛΦΕΙΑΣ 11 - ΑΘΗΝΑ
23				ΙΩΑΝΝΗΣ ΣΤΥΛΙΑΝΟΥ ΚΟΛΟΚΟΤΡΩΝΗΣ	ΜΠΟΔΟΣΑΚΗ 4 - ΝΕΑ ΙΩΝΙΑ ΑΤΤΙΚΗΣ
24				ΙΩΑΝΝΗΣ ΜΑΡΚΑΤΑΣ	ΚΟΥΜΟΥΝΔΟΥΡΟΥ 5
25	12	310810808001	61,28	ΑΙΚΑΤΕΡΙΝΗ ΙΩΑΝΝΗ ΠΛΑΤΑΝΙΑ ΣΥΖ. ΣΠΥΡ. ΣΚΑΜΠΑΡΔΩΝΗ	Μ. ΜΠΟΤΣΑΡΗ 2
26	13	310810808002	89,03	ΕΙΡΗΝΗ ΑΝΤΩΝΙΟΥ ΒΑΡΚΑ	ΤΣΙΚΛΗΤΗΡΑ 2 - ΑΘΗΝΑ
27				ΙΣΜΗΝΗ ΑΠΟΣΤΟΛΟΥ ΤΣΙΤΡΟΥΛΗ - ΒΑΡΚΑ	
28				ΜΑΤΙΝΑ ΑΠΟΣΤΟΛΟΥ ΤΣΙΤΡΟΥΛΗ - ΑΝΔΡΟΥΛΙΔΑΚΗ	ΠΥΡΡΩΝΟΣ 20 - ΑΘΗΝΑ
29				ΓΕΩΡΓΙΟΣ ΙΩΑΝΝΗ ΡΟΥΠΕΛΑΣ	ΣΑΜΟΥ 3
30				ΑΠΟΣΤΟΛΟΣ ΙΩΑΝΝΗ ΡΟΥΠΕΛΑΣ	
31	14	310810854015		ΧΡΗΣΤΟΣ ΚΩΝ/ΝΟΥ ΤΣΑΛΕΡΑΣ	ΚΟΥΤΛΙΜΠΑΝΑ 15
32				ΕΥΘΥΜΙΑ ΚΩΝ/ΝΟΥ ΤΣΑΛΕΡΑ ΣΥΖ. ΚΩΝ. ΚΟΥΡΟΥΜΑΛΟΥ	ΠΑΤΕΡΑ 14
33				ΚΩΝ/ΝΑ ΧΑΡΑΛΑΜΠΟΥ ΑΓΑ	ΑΘ. ΔΙΑΚΟΥ 10
34				ΔΗΜΗΤΡΙΟΣ ΧΑΡΑΛΑΜΠΟΥ ΑΓΑΣ	
35				ΕΥΜΟΡΦΙΑ ΓΕΩΡΓΙΟΥ ΚΑΛΟΥΣΟΠΟΥΛΟΥ ΣΥΖ. ΧΑΡ. ΑΓΑ	
36	15	310810854016		ΚΑΤΣΟΓΙΑΝΝΗΣ ΑΝΩΝ. ΕΤΑΙΡΕΙΑ ΥΠΟΔΗΜΑΤΑ - ΕΝΔΥΜΑΤΑ	ΑΠΟΛΛΩΝΟΣ 19
37	16	310810854017		ΚΩΝ/ΝΟΣ ΒΑΣΙΛΕΙΟΥ ΖΕΓΓΟΣ	ΑΣΚΛΗΠΙΟΥ 28
38				ΝΙΚΟΛΑΟΣ ΒΑΣΙΛΕΙΟΥ ΖΕΓΓΟΣ	
39				ΜΑΡΙΑ ΝΙΚΟΛΑΟΥ ΨΑΘΑ - ΖΕΓΓΟΥ	
40	17	310810854018		ΝΙΚΟΛΑΟΣ ΓΕΩΡΓΙΟΥ ΓΡΗΓΟΡΙΟΥ	ΑΓΓΙΣΤΗΣ 8-10 - ΑΘΗΝΑ
41				ΕΥΘΥΜΙΟΣ ΓΕΩΡΓΙΟΥ ΓΡΗΓΟΡΙΟΥ	Δ. ΓΟΥΝΑΡΗ 51
42				ΓΕΩΡΓΙΟΣ ΝΙΚΟΛΑΟΥ ΓΡΗΓΟΡΙΟΥ	
43				ΝΙΚΟΛΑΟΣ ΒΑΣΙΛΕΙΟΥ ΓΡΗΓΟΡΙΟΥ	ΑΞΕΝΙΔΟΥ 8
44	18	310810854013		ΤΕΜΠΗ ΑΚΙΝΗΤΑ Α.Ε.	ΑΘ. ΔΙΑΚΟΥ 19
45	19	310810854019		ΒΑΣΙΛΕΙΟΣ ΑΠΟΣΤΟΛΟΥ ΚΟΚΚΙΝΑΣ	ΑΠΟΛΛΩΝΟΣ 9
46	20	310810854020		ΒΑΣΙΛΕΙΟΣ ΑΠΟΣΤΟΛΟΥ ΚΟΚΚΙΝΑΣ	ΑΠΟΛΛΩΝΟΣ 9
47				ΙΩΑΝΝΗΣ ΙΩΑΝΝΗ ΠΛΑΚΟΠΙΤΗΣ	
48				ΝΙΚΟΛΑΟΣ ΙΩΑΝΝΗ ΠΛΑΚΟΠΙΤΗΣ	
49				ΓΡΗΓΟΡΙΟΣ ΝΙΚΟΛΑΟΥ ΛΑΔΟΠΟΥΛΟΣ	
50				ΒΑΣΙΛΕΙΟΣ ΘΕΟΔΩΡΟΥ ΚΟΥΤΑΣ	
51				ΑΘΑΝΑΣΙΟΣ ΒΑΣΙΛΕΙΟΥ ΑΝΔΡΕΑΔΗΣ	ΑΠΟΛΛΩΝΟΣ 7-9
52				ΚΥΡΙΑΚΗ ΣΩΤΗΡΙΟΥ ΠΑΠΑΠΟΣΤΟΛΟΥ	
53				ΒΑΣΙΛΕΙΟΣ ΚΩΝ/ΝΟΥ ΚΟΚΚΑΛΗΣ	
54				ΔΗΜΗΤΡΑ ΙΩΑΝΝΗ ΜΠΕΣΙΟΥ	ΗΡ. ΠΟΛΥΤΕΧΝΕΙΟΥ 90
55				ΣΤΕΡΓΙΟΣ ΓΕΩΡΓΙΟΥ ΜΑΝΗΣ	ΧΑΤΖΗΓΙΑΝΝΗ 4
56				ΑΦΡΟΔΙΤΗ ΚΩΝ/ΝΟΥ ΧΡΙΣΤΟΔΟΥΛΟΥ	Ν. ΠΛΑΣΤΗΡΑ 5
57				ΚΑΛΛΙΟΠΗ ΚΩΝ/ΝΟΥ ΧΡΙΣΤΟΔΟΥΛΟΥ	ΙΟΥΣΤΙΝΙΑΝΟΥ 4
58				ΤΗΛΕΜΑΧΟΣ ΙΩΑΝΝΗ ΔΗΜΟΝΑΣΙΟΣ	ΧΕΙΡΩΝΟΣ 24
59				ΔΗΜΗΤΡΙΟΣ ΓΕΩΡΓΙΟΥ ΤΡΑΚΑΣ	ΣΚΟΥΦΑ 22
60				ΣΩΤΗΡΙΟΣ ΣΤΕΡΓΙΟΥ ΚΑΡΑΜΙΧΟΣ	ΣΤΕΝΗΜΑΧΟΥ 34
61				ΒΑΣΙΛΙΚΗ ΒΑΣΙΛΕΙΟΥ ΒΑΣΙΛΕΙΟΥ	Σ. ΣΑΡΑΦΗ 11
62				ΑΝΤΙΓΟΝΗ ΒΑΣΙΛΕΙΟΥ ΒΑΣΙΛΕΙΟΥ	Μ. ΑΛΕΞΑΝΔΡΟΥ 6
63				ΧΡΗΣΤΟΣ ΙΩΑΝΝΗ ΠΑΠΑΚΩΣΤΑΣ	ΦΡΕ 10
64				ΒΑΣΙΛΙΚΗ ΝΙΚΟΛΑΟΥ ΠΑΠΑΤΡΙΑΝΤΑΦΥΛΛΟΥ - ΠΑΠΑΚΩΣΤΑ	ΦΡΕ 1
65				ΙΩΑΝΝΗΣ ΧΡΗΣΤΟΥ ΠΑΠΑΚΩΣΤΑΣ	
66				ΑΛΚΙΒΙΑΔΗΣ ΑΛΚΙΒΙΑΔΗ ΒΟΥΛΓΑΡΗΣ	ΑΛ. ΠΑΝΑΓΟΥΛΗ 39
67				ΣΤΥΛΙΑΝΗ ΚΩΝ/ΝΟΥ ΖΗΣΟΠΟΥΛΟΥ	ΝΙΚΟΛΟΠΟΥΛΟΥ 20
68				ΕΥΑΝΘΙΑ ΠΑΝΑΓΙΩΤΗ ΜΠΕΚΙΡΗ	Τ. ΣΙΝΟΠΟΥΛΟΥ 2
69				ΒΑΣΙΛΙΚΗ ΔΗΜΗΤΡΙΟΥ ΓΑΡΔΙΚΙΩΤΟΥ	ΣΕΡΑΠΙΩΝΟΣ 10
70				ΑΙΚΑΤΕΡΙΝΗ ΔΗΜΗΤΡΙΟΥ ΤΣΙΛΙΚΗ	ΠΗΓΑΣΟΥ 9
71				ΕΜΜΑΝΟΥΗΛ ΓΕΩΡΓΙΟΥ ΚΟΥΚΛΩΜΕΝΟΣ	
72				ΒΑΣΙΛΕΙΟΣ ΓΕΩΡΓΙΟΥ ΤΣΑΠΡΑΛΗΣ	ΑΘ. ΔΙΑΚΟΥ 5
73				ΘΕΟΔΟΣΙΟΣ ΚΩΝ/ΝΟΥ ΑΕΤΟΠΟΥΛΟΣ	ΚΟΥΜΑ 40
74				ΣΤΑΥΡΟΥΛΑ ΚΩΝ/ΝΟΥ ΙΩΑΝΝΟΥ - ΡΙΖΟΥ	ΣΕΡΒΙΩΝ 7
75				ΖΩΗ ΑΓΑΘΟΚΛΗ ΔΕΜΕΡΛΙΩΤΗ	3ο ΧΛΜ ΛΑΡΙΣΑΣ-ΦΑΛΑΝΗΣ
76				ΜΙΛΤΙΑΔΗΣ ΠΑΝΑΓΙΩΤΗ ΔΕΛΗΧΑΣ	ΑΓ. ΠΑΡΑΣΚΕΥΗΣ 12 - ΤΥΡΝΑΒΟΣ ΛΑΡΙΣΑΣ
77				ΙΩΑΝΝΗΣ ΠΑΝΑΓΙΩΤΗ ΦΟΥΣΙΚΑΣ	ΜΑΚΡΥΧΩΡΙ ΛΑΡΙΣΑΣ
78				ΝΙΚΟΛΑΟΣ ΑΝΤΩΝΙΟΥ ΔΗΜΑΔΗΣ	1ης ΜΕΡΑΡΧΙΑΣ 16 - ΕΛΑΣΣΟΝΑ ΛΑΡΙΣΑΣ
79				ΑΙΚΑΤΕΡΙΝΗ ΑΘΑΝΑΣΙΟΥ ΤΣΙΑΜΑΤΣΟΥΛΗ	ΒΟΥΛΓΑΡΟΚΤΟΝΟΥ 4 - ΕΛΑΣΣΟΝΑ ΛΑΡΙΣΑΣ
80				ΔΗΜΗΤΡΙΟΣ ΑΝΔΡΕΑ ΑΒΕΛΛΑΣ	ΜΑΥΡΟΔΗΜΟΥ 58 - ΕΛΑΣΣΟΝΑ ΛΑΡΙΣΑΣ
81				ΟΥΡΑΝΙΑ ΔΗΜΗΤΡΙΟΥ ΑΔΑΜΟΥ	6ης ΟΚΤΩΒΡΙΟΥ 8 - ΕΛΑΣΣΟΝΑ ΛΑΡΙΣΑΣ
82				ΒΑΣΙΛΙΚΗ - ΣΤΑΜΑΤΙΑ ΔΗΜΗΤΡΙΟΥ ΧΡΗΣΤΙΔΟΥ	ΜΙΧ. ΑΓΓΕΛΟΥ 40 - ΙΩΑΝΝΙΝΑ
83				ΔΕΣΠΟΙΝΑ ΓΕΩΡΓΙΟΥ ΔΗΜΑΔΗ	ΑΓ. ΔΗΜΗΤΡΙΟΥ 126 - ΘΕΣΣΑΛΟΝΙΚΗ
84				ΘΩΜΑΣ ΚΩΝ/ΝΟΥ ΜΙΧΟΣ	ΛΙΟΣΙΩΝ 34 - ΑΘΗΝΑ
85				ΕΜΠΟΡΙΚΗ ΤΡΑΠΕΖΑ ΤΗΣ ΕΛΛΑΔΑΣ Α.Ε.	ΣΟΦΟΚΛΕΟΥΣ 11 - ΑΘΗΝΑ
86				ΚΛΕΟΝΙΚΗ ΔΗΜΗΤΡΙΟΥ ΜΑΚΡΗ	ΡΩΜΑ 12 - ΙΩΑΝΝΙΝΑ
87				ΜΙΧΑΗΛ ΔΗΜΗΤΡΙΟΥ ΧΑΤΖΟΥΛΗΣ	ΚΑΝΑΡΗ 24 - ΚΗΦΙΣΙΑ ΑΤΤΙΚΗΣ
88				ΑΘΗΝΑ ΜΙΧΑΗΛ ΜΑΡΟΥΔΑ - ΧΑΤΖΟΥΛΗ	
89				ΙΦΙΓΕΝΕΙΑ ΔΗΜΗΤΡΙΟΥ ΖΑΛΟΚΩΣΤΑ	ΓΟΥΝΑΡΗ 13 - ΑΓ. ΠΑΡΑΣΚΕΥΗ ΑΤΤΙΚΗΣ
90				ΣΠΥΡΙΔΟΥΛΑ ΔΗΜΗΤΡΙΟΥ ΖΑΛΟΚΩΣΤΑ	ΓΡ. ΑΥΞΕΝΤΙΟΥ 56 - ΖΩΓΡΑΦΟΣ ΑΤΤΙΚΗΣ
91				ΑΓΝΩΣΤΟΣ	ΑΓΝΩΣΤΟΣ

ΦΕΡΟΜΕΝΟΙ ΙΔΙΟΚΤΗΤΕΣ

Α/Α	ΑΡ. ΟΙΚΟΠ.	ΚΑΕΚ	ΟΝΟΜΑΤΕΠΩΝΥΜΟ	ΔΙΕΥΘΥΝΣΗ
92	21	310810877011	ALPHA BANK O.E.	ΣΤΑΔΙΟΥ 40 - ΑΘΗΝΑ
93	22	310810877012	ΔΗΜΟΣΘΕΝΗΣ ΑΘΑΝΑΣΙΟΥ ΠΑΤΣΙΑΟΥΡΑΣ	ΣΤΡΑΤΗΓΟΥ ΛΥΜΠΡΙΤΗ 16 ΤΥΡΝΑΒΟΣ ΛΑΡΙΣΑΣ
94			ΒΙΚΤΩΡΙΑ ΓΕΩΡΓΙΟΥ ΚΑΣΙΔΗ	
95			ΑΝΑΣΤΑΣΙΑ ΘΩΜΑ ΣΟΛΩΜΟΥ	ΧΡΥΣ. ΣΜΥΡΝΗΣ & ΦΡΙΞΟΥ ΕΛΑΣΣΟΝΑ ΛΑΡΙΣΑΣ
96			ΕΥΑΓΓΕΛΙΑ ΠΕΤΡΟΥ ΠΑΠΑΘΑΝΑΣΙΟΥ	ΑΘ. ΔΙΑΚΟΥ 77 - ΒΟΛΟΣ
97			ΠΕΤΡΟΣ ΑΘΑΝΑΣΙΟΥ ΠΑΠΑΘΑΝΑΣΙΟΥ	ΦΑΡΜΑΚΙΔΟΥ 24
98			ΕΛΕΝΗ ΛΕΩΝΙΔΑ ΣΟΥΛΙΩΤΗ	ΜΠΟΥΚΟΥΒΑΛΑ 6-10
99			ΣΤΑΜΑΤΙΑ ΔΗΜΗΤΡΙΟΥ ΒΑΛΑΣΗ	ΠΑΠΑΝΑΣΤΑΣΙΟΥ 21
100			ΚΛΗΡΟΔΟΤΗΜΑ ΧΡΗΣΤΟΥ ΑΘΑΝΑΣΙΑΔΗ	ΔΗΜΟΣ ΖΑΓΟΡΙΟΥ ΑΣΠΡΑΓΓΕΛΟΙ ΙΩΑΝΝΙΝΩΝ
101	23	310810877013	Α.Ξ.Τ.Ε. ΔΙΒΑΝΗ ΛΑΡΙΣΑ	ΠΑΠΑΝΑΣΤΑΣΙΟΥ 19
102	24	310810877014	ΧΡΗΣΤΟΣ ΑΠΟΣΤΟΛΟΥ ΚΙΖΗΣ	ΒΕΝΙΖΕΛΟΥ 107
103			ΑΧΙΛΛΕΑΣ ΑΠΟΣΤΟΛΟΥ ΚΙΖΗΣ	
104	25	310810877015	PROBANK ΧΡΗΜΑΤΟΔΟΤΙΚΕΣ ΜΙΣΘΩΣΕΙΣ Α.Ε.	ΑΜΕΡΙΚΗΣ 10 - ΑΘΗΝΑ
105	26	310810809007	ΙΣΜΗΝΗ ΑΡΙΣΤΑΡΧΟΥ ΚΑΤΣΑΡΟΥ	ΛΙΟΣΙΩΝ 90 - ΑΘΗΝΑ
106			ΕΛΕΝΗ ΑΡΙΣΤΑΡΧΟΥ ΚΑΤΣΑΡΟΥ ΠΑΠΑΓΕΩΡΓΙΟΥ	ΒΟΡΕΑΔΩΝ 7 ΒΑΡΗ ΑΤΤΙΚΗΣ
107	27	310810809010	ΧΡΗΣΤΟΣ ΝΙΚΟΛΑΟΥ ΒΡΑΝΑΣ	ΑΒΔΕΛΛΑΣ 16-ΚΑΛΑΜΑΡΙΑ ΘΕΣΣΑΛΟΝΙΚΗΣ
108			ΧΡΥΣΟΥΛΑ ΠΡΟΔΡΟΜΟΥ ΑΝΤΩΝΙΑΔΗ	ΡΙΖΟΠΟΥΛΟΥ 5
109			ΣΥΛΒΙΑ ΒΑΣΙΛΕΙΟΥ ΜΑΡΚΟΥΛΗ ΣΑΚΕΛΛΑΡΟΠΟΥΛΟΥ	ΜΑΒΙΛΗ Λ. 5
110			ΦΙΛΙΠΠΟΣ ΓΕΩΡΓΙΟΥ ΣΑΚΕΛΛΑΡΟΠΟΥΛΟΣ	ΝΙΚΗΤΑΡΑ 2 ΨΥΧΙΚΟ ΑΤΤΙΚΗΣ
111			ΠΡΟΔΡΟΜΟΣ ΑΝΤΩΝΙΟΥ ΑΝΤΩΝΙΑΔΗΣ	ΡΙΖΟΠΟΥΛΟΥ 5
112			ΔΕΣΠΟΙΝΑ ΝΙΚΟΛΑΟΥ ΧΡΙΣΤΟΦΟΡΙΔΗ	ΑΒΔΕΛΛΑΣ 16-ΚΑΛΑΜΑΡΙΑ ΘΕΣΣΑΛΟΝΙΚΗΣ

ΔΙΑΤΑΓΜΑΤΑ ΡΥΜΟΤΟΜΙΑΣ

1) ΤΟ Β.Δ. ΤΗΣ 25-10-47 (ΦΕΚ 242Α/31-10-47) ΠΕΡΙ ΕΓΚΡΙΣΗΣ ΤΟΥ ΡΥΜΟΤΟΜΙΚΟΥ ΣΧΕΔΙΟΥ ΠΟΛΗΣ ΛΑΡΙΣΑΣ
2) ΤΟ Β.Δ. ΤΗΣ 13-10-62 (ΦΕΚ 137Δ/31-10-62) ΠΕΡΙ ΑΝΑΘΕΩΡΗΣΗΣ ΤΩΝ ΟΡΩΝ ΚΑΙ ΠΕΡΙΟΡΙΣΜΩΝ ΔΟΜΗΣΗΣ ΚΛΠ ΤΩΝ ΟΙΚΟΠΕΔΩΝ ΤΟΥ ΡΥΜΟΤΟΜΙΚΟΥ ΣΧΕΔΙΟΥ ΤΗΣ ΠΟΛΗΣ ΛΑΡΙΣΑΣ
3) Η ΜΕ ΑΡ. 5657/23-8-89 ΑΠΟΦΑΣΗ ΝΟΜΑΡΧΗ ΛΑΡΙΣΑΣ (ΦΕΚ 550Δ/6-9-89) ΠΕΡΙ ΕΓΚΡΙΣΗΣ ΜΕΜΟΝΩΜΕΝΩΝ ΤΜΗΜΑΤΩΝ ΜΕΛΕΤΗΣ ΑΝΑΘΕΩΡΗΣΗΣ ΛΑΡΙΣΑΣ ΟΠΩΣ ΣΥΜΠΛΗΡΩΘΗΚΕ ΜΕ ΤΗΝ 5938/1-8-90 ΑΠΟΦΑΣΗ (ΦΕΚ 477Δ/5-9-90) ΚΑΙ ΑΝΑΔΗΜΟΣΙΕΥΘΗΚΕ ΜΕ ΤΗΝ 401/23-1-03 ΑΠΟΦΑΣΗ (ΦΕΚ 77Δ/7-2-03)
4) Η ΜΕ ΑΡ. 2132/31-8-00 ΑΠΟΦΑΣΗ Γ. Γ. ΠΕΡΙΦΕΡΕΙΑΣ ΘΕΣΣΑΛΙΑΣ (ΦΕΚ 653Δ/6-10-00) ΠΕΡΙ ΤΡΟΠΟΠΟΙΗΣΗΣ ΧΡΗΣΕΩΝ ΓΗΣ

ΟΡΟΙ ΔΟΜΗΣΗΣ

Αρτιότητα	=	10/200
Παρεκκλίσεις	=	6/80 ΠΡΟ ΓΟΚ/73
	=	6/70 ΠΡΟ 13-10-62
Συντελεστής Δόμησης	=	1,0 και 2,9
Ποσοστό Κάλυψης	=	ΚΑΤΑ Ν.Ο.Κ.
Μέγιστο επιτρ. ύψος	=	ΚΑΤΑ Ν.Ο.Κ.
Χρήση γης	=	Κοινόχρηστος Χώρος

ΠΑΡΑΤΗΡΗΣΕΙΣ

1. Το διάγραμμα είναι ενταγμένο στο κρατικό σύστημα συν/νων ΕΓΣΑ87.
2. Οι διαστάσεις και το εμβαδόν υπολογίσθηκαν αναλυτικά από τις συν/νες των κορυφών
3. Η εξάρτηση από το ΕΓΣΑ87 πραγματοποιήθηκε με σύστημα GPS κάνοντας χρήση του Ελληνικού Συστήματος Εντοπισμού - He.Po.S.
4. Το Κ.Χ. 867Γ βρίσκεται εντός της αναοριοθέτησης του αρχαιολογικού χώρου Λάρισας (Υ.Α. ΥΠΠΟ/ΓΔΑΠΚ/ΑΡΧ/Α1/Φ15/17000/763/21-4-2008 ΦΕΚ 162 ΑΑΠ/12-5-2008)
5. Εντός του Κ.Χ. 867Γ δε διέρχονται εναέριες γραμμές μεταφοράς υψηλής τάσης της ΔΕΗ, αγωγός φυσικού αερίου, οδός προϋφιστάμενη του 1923 ή ρέμα.
6. Για τις ιδιοκτησίες με αρ. 4, 9-10 και 12 έχουν εκδοθεί οι με αρ. 180/2014, 515/2008 και 1227/2013 αποφάσεις Διοικητικού Πρωτοδικείου Λάρισας αντίστοιχα, περί άρσης ρυμοτομικής απαλλοτρίωσης.

Θεωρείται όσον αφορά τους όρους δόμησης και τις ισχύουσες οικοδομικές και ρυμοτομικές γραμμές και ως προς το 1ο εδάφιο της παρ. 2β του άρθρου 32 του Ν. 4067/2012όπως αυτό αντικαταστάθηκε με την παρ. 2 του άρθρου 3 του Ν. 4315/2014.

Ο ΕΛΕΓΞΑΣ	Η ΠΡΟΪΣΤΑΜΕΝΗ ΤΜΗΜΑΤΟΣ ΠΟΛΕΟΔΟΜΙΚΟΥ ΣΧΕΔΙΑΣΜΟΥ	28-2-17 ΘΕΩΡΗΘΗΚΕ Ο ΑΝΑΠΛΗΡΩΤΗΣ ΔΙΕΥΘΥΝΤΗΣ ΠΟΛΕΟΔΟΜΙΑΣ
ΙΩΑΝΝΗΣ ΚΟΥΤΟΥΔΗΣ ΑΓΡ. ΤΟΠΟΓΡΑΦΟΣ ΜΗΧ/ΚΟΣ ΠΕ ΜΕ Β ΒΑΘΜΟ	ΔΡ. ΜΑΡΙΑ ΜΑΡΚΑΤΟΥ Μ.Χ.Π.Α. ΠΕ ΜΕ Α ΒΑΘΜΟ	ΦΩΤΙΟΣ ΒΑΣΙΛΕΙΟΥ ΠΟΛΙΤΙΚΟΣ ΜΗΧΑΝΙΚΟΣ ΠΕ ΜΕ Α ΒΑΘΜΟ

ΕΛΛΗΝΙΚΗ ΔΗΜΟΚΡΑΤΙΑ

Φ 811

ΔΗΜΟΣ ΛΑΡΙΣΑΙΩΝ
MUNICIPALITY OF LARISSA
ΔΙΕΥΘΥΝΣΗ: ΠΟΛΕΟΔΟΜΙΑΣ
ΤΜΗΜΑ:ΠΟΛΕΟΔΟΜΙΚΟΥ ΣΧΕΔΙΑΣΜΟΥ
ΙΩΝΟΣ ΔΡΑΓΟΥΜΗ 1
ΤΚ 41110 ΛΑΡΙΣΑ
Πληροφορίες:Παπαδόπουλος Ν. - Χατζηγρίβας Θ.
Τηλέφωνο : 2413 500302
E-mail : polsxe@larisa-dimos.gr

ΠΕΡΙΦΕΡΕΙΑ ΘΕΣΣΑΛΙΑΣ
Δ/ΝΣΗ ΠΕΡΙΒΑΛΛΟΝΤΟΣ ΚΑΙ ΧΩΡΙΚΟΥ ΣΧΕΔΙΑΣΜΟΥ
ΤΜΗΜΑ ΧΩΡΙΚΟΥ ΣΧΕΔΙΑΣΜΟΥ
ΣΥΝΟΔΕΥΤΙΚΟ ΤΗΣ ΑΠΟ 03-08-17 ΕΙΣΗΓΗΣΗΣ
ΛΑΡΙΣΑ, 04-08-17

ΑΘ. ΚΟΥΤΣΟΥΤΑΣΙΟΣ
ΑΡΧΙΤΕΚΤΩΝ ΜΗΧΑΝΙΚΟΣ
ΜΕ Α' β.

ΤΟΠΟΓΡΑΦΙΚΟ ΔΙΑΓΡΑΜΜΑ
ΤΡΟΠΟΠΟΙΗΣΗ ΣΧΕΔΙΟΥ ΠΟΛΗΣ ΛΑΡΙΣΑΣ
Ο.Τ.: ΚΧ 867Γ
ΠΙΝ.: 11.04
ΣΥΝΟΙΚΙΑ : ΚΕΝΤΡΟ ΠΟΛΗΣ
ΚΛΙΜΑΚΑ 1:200

ΘΕΜΑ : Επανεπιβολή της ρυμοτομικής απαλλοτρίωσης σε τμήμα του ΚΧ 867Γ, μετά την εγγραφή εξειδικευμένου κονδυλίου στον προϋπολογισμό του έτους 2016 του Δήμου Λαρισαίων, στα ονόματα των κ.κ. 1) Σηλυβρίδη Σοφοκλή & Σηλυβρίδου Αικατερίνη, 2) Σκαμπαρδώνη Αικατερίνη και 3) ¨Ανώνυμη Εταιρία Εκμετάλλευσης Ακινήτων, Συμμετοχών και Διαχείρισης Κεφαλαίων¨, για την αποζημίωση των ιδιοκτησιών τους, στην περιοχή Κέντρο Λάρισας.

ΛΑΡΙΣΑ, ...

Το παρόν συνοδεύει την υπ' αριθμ. 181/2017 απόφαση Δημοτικού Συμβουλίου Λάρισας.
Λάρισα 21-3-2017

Ο
ΣΥΝΤΑΞΑΣ ΜΗΧΑΝΙΚΟΣ

ΚΩΤΟΥΛΑΣ ΣΤΕΦΑΝΟΣ
ΠΕ ΑΓΡ. ΤΟΠΟΓΡΑΦΟΣ ΜΗΧΑΝΙΚΟΣ

-Ο-
ΑΝΤΙΔΗΜΑΡΧΟΣ ΠΟΛΕΟΔΟΜΙΑΣ
ΚΑΙ ΑΣΤΙΚΗΣ ΑΝΑΠΤΥΞΗΣ

ΜΑΒΙΔΗΣ ΔΗΜΗΤΡΙΟΣ

ΣΥΜΒΟΥΛΙΟ ΠΟΛΕΟΔΟΜΙΚΩΝ ΘΕΜΑΤΩΝ ΚΑΙ ΑΜΦΙΣΒΗΤΗΣΕΩΝ (ΣΥ.ΠΟ.Θ.Α.)
ΠΕΡΙΦΕΡΕΙΑΚΗΣ ΕΝΟΤΗΤΑΣ ΛΑΡΙΣΑΣ
Το παρόν σχεδιάγραμμα εξετάστηκε και εγκρίθηκε σύμφωνα με την υπ' αριθ. 40/6η/09-08-2017 γνωμοδότηση.
Ο/Η ΠΡΟΕΔΡΟΣ Ο/Η ΓΡΑΜΜΑΤΕΑΣ
Δ.Ε. Διοικητικών - Γραμματέων

(2)

Τροποποίηση του εγκεκριμένου ρυμοτομικού σχεδίου της Δημοτικής Ενότητας Θεσσαλονίκης του Δήμου Θεσσαλονίκης (Ν. Θεσσαλονίκης) και καθορισμός όρων και περιορισμών δόμησης.

Ο ΠΡΟΕΔΡΟΣ ΤΗΣ ΕΛΛΗΝΙΚΗΣ ΔΗΜΟΚΡΑΤΙΑΣ

Έχοντας υπόψη:

1. Τις διατάξεις των άρθρων 152 (παρ. 1, 2, 6 και 10), 154, 160 του Κώδικα Βασικής Πολεοδομικής Νομοθεσίας (Κ.Β.Π.Ν.) που κυρώθηκε με το άρθρο μόνο του από 14.7/27-7-1999 π.δ/τος (Δ΄ 580).

2. Τις διατάξεις των άρθρων 11, 12, 14, 15 και 31 (παρ. 1) του ν. 4067/2012 «Νέος Οικοδομικός Κανονισμός» (Α΄ 79), όπως ισχύουν.

3. Τις διατάξεις των άρθρων 30 και 31 του ν. 4030/2011 «Νέος τρόπος έκδοσης αδειών δόμησης, ελέγχου κατασκευών και λοιπές διατάξεις» (Α΄ 249), όπως ισχύουν.

4. Τις διατάξεις των άρθρων 1, 2, 283 και 286 του ν. 3852/2010 «Νέα Αρχιτεκτονική της Αυτοδιοίκησης και της Αποκεντρωμένης Διοίκησης - Πρόγραμμα Καλλικράτης» (Α΄ 87) και του άρθρου 1ου της 45892/11-8-2010 απόφασης του Υπουργού Εσωτερικών, Αποκέντρωσης και Ηλεκτρονικής Διακυβέρνησης «Πρωτοβάθμιοι και Δευτεροβάθμιοι Οργανισμοί Τοπικής Αυτοδιοίκησης της Χώρας κ.λπ.» (Β΄ 1292/2010, διόρθωση σφάλματος Β΄ 1623/2010).

5. Τις διατάξεις της παρ. Α περ. 4.2β και 4.3 του άρθρου 29 του ν. 2831/2000 «Τροποποίηση των διατάξεων του ν. 1577/1985 "Γενικός Οικοδομικός Κανονισμός" και άλλες πολεοδομικές διατάξεις» (Α΄ 140), όπως οι διατάξεις αυτές ίσχυαν πριν αντικατασταθούν με το άρθρο 10 παρ. 1 του ν. 3044/2002 (Α΄ 197).

6. Τις διατάξεις του άρθρου 90 του Κώδικα Νομοθεσίας για την Κυβέρνηση και τα κυβερνητικά όργανα, που κυρώθηκε με το άρθρο πρώτο του π.δ. 63/2005 (Α΄ 98).

7. Την από 31-3-1993 απόφαση του Υπουργού Περιβάλλοντος, Χωροταξίας και Δημοσίων Έργων «Έγκριση του γενικού πολεοδομικού σχεδίου (Γ.Π.Σ.) του Δήμου Θεσσαλονίκης» (Δ΄ 420).

8. Τις 1581/2009, 854/2010 και 1886/2013 γνωμοδοτήσεις του Δημοτικού Συμβουλίου Θεσσαλονίκης.

9. Τις 1/2014 και 2/2015 γνωμοδοτήσεις του Συμβουλίου Πολεοδομικών Θεμάτων και Αμφισβητήσεων Π.Ε. Θεσσαλονίκης.

10. Το αριθμ. 37865/27-7-2016 έγγραφο της Διεύθυνσης Πολεοδομικού Σχεδιασμού και Τράπεζας Γης.

11. Το γεγονός ότι από τις κανονιστικές διατάξεις του παρόντος διατάγματος δεν προκαλείται δαπάνη σε βάρος του κρατικού προϋπολογισμού και του προϋπολογισμού του οικείου ΟΤΑ.

12. Την 223/2018 γνωμοδότηση του Συμβουλίου της Επικρατείας, με πρόταση του Υπουργού Περιβάλλοντος και Ενέργειας, αποφασίζουμε:

Άρθρο 1

Εγκρίνεται η τροποποίηση του εγκεκριμένου ρυμοτομικού σχεδίου της Δημοτικής Ενότητας Θεσσαλονίκης του Δήμου Θεσσαλονίκης (Ν. Θεσσαλονίκης) στο συνοικισμό Τροχιοδρομικών της περιοχής Χαριλάου και ειδικότερα στο Ο.Τ. που περικλείεται από τις οδούς Αμφοτέρου, Βεργίνας (πρώην Μεγ. Αλεξάνδρου) και ανωνύμους, με το χαρακτηρισμό του με στοιχεία Τ3, Τ4, Τ5, Τ6, Τ7, Τ3 τμήματος αυτού σε χώρο δημοτικού σχολείου και του με στοιχεία Τ1, Τ2, Τ3, Τ4, Τ1 τμήματός του σε χώρο νηπιαγωγείου, όπως οι παραπάνω ρυθμίσεις φαίνονται στο σχετικό πρωτότυπο διάγραμμα σε κλίμακα 1:500, που θεωρήθηκε από τον Προϊστάμενο της Διεύθυνσης Τοπογραφικών Εφαρμογών με την 88308/2018 πράξη του και που αντίτυπό του σε φωτοσμίκρυνση συνδημοσιεύεται με το παρόν διάταγμα.

Άρθρο 2

1. Οι όροι και περιορισμοί δόμησης των κατά το άρθρο 1 χαρακτηριζόμενων χώρων ορίζονται ως εξής:

α. Μέγιστο ποσοστό κάλυψης: σαράντα τοις εκατό (40%) της επιφανείας τους

β. Συντελεστής δόμησης: οκτώ δέκατα (0,8)

γ. Μέγιστο επιτρεπόμενο ύψος των ανεγερθησομένων κτιρίων: έντεκα (11) μέτρα

δ. Ελάχιστη απόσταση των σχολικών κτιρίων από τα όρια του χώρου Δημοτικού σχολείου με στοιχεία Τ3-Τ7-Τ6-Τ5-Τ4 και του χώρου Νηπιαγωγείου με στοιχεία Τ4-Τ1-Τ2-Τ3: τρία (3) μέτρα.

2. Καταργείται το κόκκινο περίγραμμα κτιρίου που καθορίστηκε με το από 18-7-1957 β.δ (Α΄ 138), όπως φαίνεται με διακεκομμένη μαύρη γραμμή στο διάγραμμα του άρθρου 1.

Άρθρο 3

Η ισχύς του παρόντος διατάγματος αρχίζει από τη δημοσίευσή του στην Εφημερίδα της Κυβερνήσεως.

Στον Υπουργό Περιβάλλοντος και Ενέργειας αναθέτουμε τη δημοσίευση και εκτέλεση του παρόντος διατάγματος.


Αθήνα, 10 Ιανουαρίου 2019

Ο Πρόεδρος της Δημοκρατίας

ΠΡΟΚΟΠΙΟΣ Β. ΠΑΥΛΟΠΟΥΛΟΣ

Ο Υπουργός
Περιβάλλοντος και Ενέργειας

ΓΕΩΡΓΙΟΣ ΣΤΑΘΑΚΗΣ

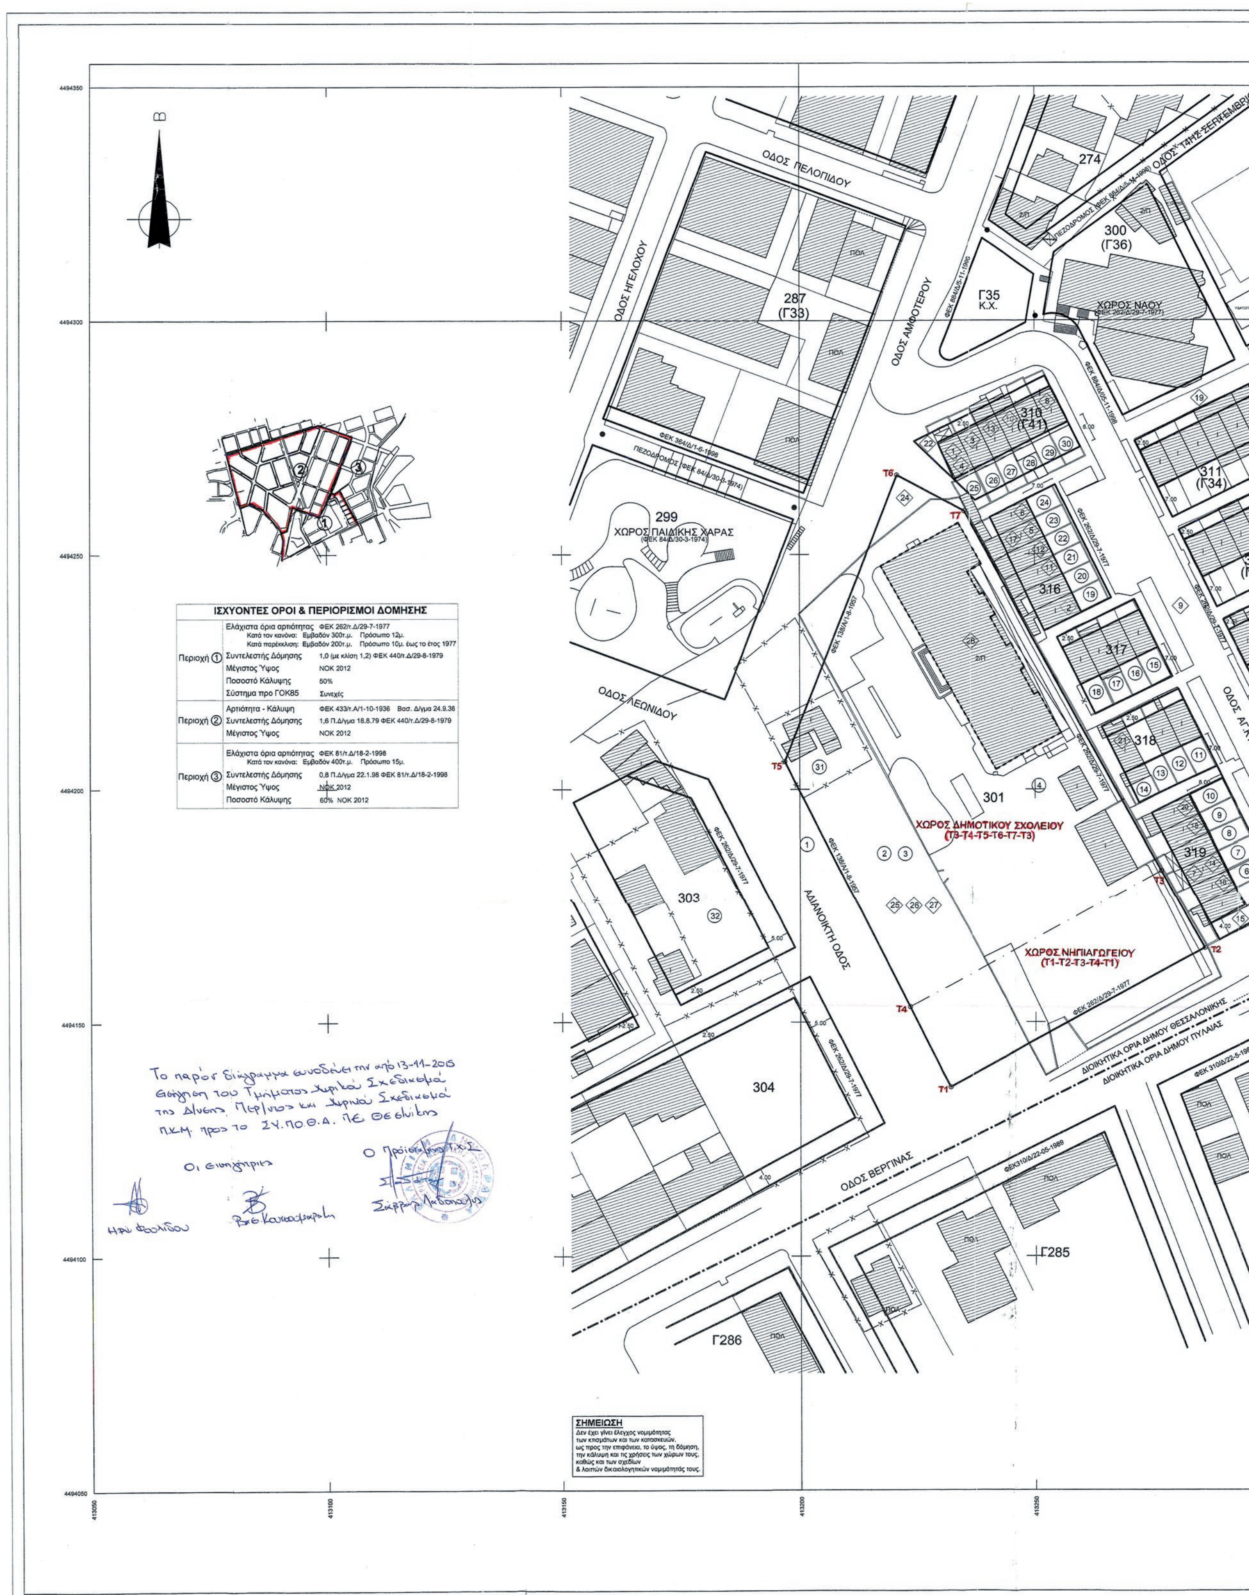

ΙΣΧΥΟΝΤΕΣ ΟΡΟΙ & ΠΕΡΙΟΡΙΣΜΟΙ ΔΟΜΗΣΗΣ		
Περιοχή ①	Ελάχιστα όρια αρτιότητας Κατά τον κανόνα: Κατά παρέκκλιση:	ΦΕΚ 262/τ.Δ/29-7-1977 Εμβαδόν 300τ.μ. Πρόσωπο 12μ. Εμβαδόν 200τ.μ. Πρόσωπο 10μ. έως το έτος 1977
	Συντελεστής Δόμησης	1,0 (με κλίση 1,2) ΦΕΚ 440/τ.Δ/29-8-1979
	Μέγιστος Ύψος	ΝΟΚ 2012
	Ποσοστό Κάλυψης	50%
	Σύστημα προ ΓΟΚ85	Συνεχές
Περιοχή ②	Αρτιότητα - Κάλυψη	ΦΕΚ 433/τ.Α/1-10-1936 Βασ. Δ/γμα 24.9.36
	Συντελεστής Δόμησης	1,6 Π.Δ/γμα 18.8.79 ΦΕΚ 440/τ.Δ/29-8-1979
	Μέγιστος Ύψος	ΝΟΚ 2012
Περιοχή ③	Ελάχιστα όρια αρτιότητας Κατά τον κανόνα:	ΦΕΚ 81/τ.Δ/18-2-1998 Εμβαδόν 400τ.μ. Πρόσωπο 15μ.
	Συντελεστής Δόμησης	0,8 Π.Δ/γμα 22.1.98 ΦΕΚ 81/τ.Δ/18-2-1998
	Μέγιστος Ύψος	ΝΟΚ 2012
	Ποσοστό Κάλυψης	60% ΝΟΚ 2012

Το παρόν διάγραμμα συνοδεύει την από 13-11-2015 Εισήγηση του Τμήματος Χωρικού Σχεδιασμού της Δ/νσης Περ/κου και Χωρικού Σχεδιασμού Π.Κ.Μ. προς το ΣΥ.ΠΟ.Θ.Α. ΠΕ Θεσ/νίκης

Οι εισηγήτριες

Ηρώ Φωλίδου

Βασ. Κατσαφαρλή

Ο Προϊστάμενος Τ.Χ.Σ

Σάββας Λιαδόπουλος

ΣΗΜΕΙΩΣΗ
Δεν έχει γίνει έλεγχος νομιμότητας των κτισμάτων και των κατασκευών, ως προς την επιφάνεια, το ύψος, τη δόμηση, την κάλυψη και τις χρήσεις των χώρων τους, καθώς και των σχεδίων & λοιπών δικαιολογητικών νομιμότητάς τους.

ΕΘΝΙΚΟ ΤΥΠΟΓΡΑΦΕΙΟ
Για τεχνικούς λόγους στο σχεδιάγραμμα, από το ηλεκτρονικό αρχείο, έγινε σμίκρυνση κατά ποσοστό 31%

ΚΩΔΙΚΟΣ ΦΥΛΛΟΥ : 04132 - 44940 / 0,5

ΧΩΡΟΣ ΠΛΑΤΕΙΑΣ

ΧΩΡΟΣ ΣΤΕΓΑΣΜΕΝΩΝ ΑΘΛΗΤΙΚΩΝ ΕΓΚΑΤΑΣΤΑΣΕΩΝ (ΦΕΚ 81/Δ/18-2-1998)

ΟΔΟΣ ΑΓ. ΚΥΡΙΑΚΗΣ

Γ273

ΠΙΝΑΚΑΣ ΕΝΙΣΤΑΜΕΝΩΝ ΚΑΤΑ ΤΗΣ 581/2009 ΑΠΟΦΑΣΗΣ ΔΗΜΟΤΙΚΟΥ ΣΥΜΒΟΥΛΙΟΥ	
Α/ Α	ΟΝΟΜΑΤΕΠΩΝΥΜΟ
1	Παρτάλη Βασιλική
2	Σταμοπούλου Αναστασία
3	Τσιπλάκη Αναστασία
4	Παρτάλης Ιωάννης
5	Χατζής Δημήτριος
6	Χριστοδουλίδης Δημήτριος
7	Κρυστάλλης Αθανάσιος
8	Καρβουνίδου Ευαγγελία
9	κάτοικοι οικισμού εργατικών κατοικιών
10	Σεμιζίδης Λάζαρος
11	Τζαναβάλου Ευαγγελία
12	Σιλβέστρου Αναστάσιος
13	Φουκαρίδου Κωνσταντινιά
14	Γρηγοριάδου Πολυτίμη
15	Τσιπλάνη Ζέκα Ζωή
16	Κουτρουμάνη Μαγδαληνή
17	Εφφές Γεώργιος
18	Πάσχου Γεώργιος
19	Γάνου Αζά Ελένη
20	Χατζησταύρου Μηνάς
21	Μπαβέλη Κυριακή
22	Μαντζαβέλας Αντώνιος
23	Μπακαλόγλου Μαρίκα (δεν εντοπίστηκε)
24	Καρούλιας Ιωάννης
25	Φρυδάκης Φαίδωνας
26	Φρυδάκης Φαίδωνας
27	Φρυδάκης Φαίδωνας
28	Ζαχαρόπουλος Νικόλαος (ΜΑΚΕΔΟΝΙΚΑ ΕΚΠΑΙΔΕΥΤΗΡΙΑ)

ΠΙΝΑΚΑΣ ΦΕΡΟΜΕΝΩΝ ΙΔΙΟΚΤΗΤΩΝ - ΓΝΩΣΤΟΠΟΙΗΣΕΩΝ ΤΗΣ 1581/2009 ΑΠΟΦΑΣΗΣ ΔΗΜΟΤΙΚΟΥ ΣΥΜΒΟΥΛΙΟΥ			
ΟΝΟΜΑΤΕΠΩΝΥΜΟ	ΔΙΕΥΘΥΝΣΗ ΑΚΙΝΗΤΟΥ	ΗΜΕΡ. ΕΠΙΔΟΣΗΣ	ΑΡ. ΓΝΩΣΤ.
Φρυδάκης Φαίδων	Κατακάλου 1	21-09-2009	1
Παπαθανασίου	Αναξιμάνδρου 40	21-09-2009	2
Μπόστας (πληρ. δικηγόρος)	Ι. Ντέκα 5	15-09-2009	3
Χατζηματθαίου Κων/νος	Περαία Θεσσαλονίκης	21-09-2009	4
Γεράκη Έλλη	Κουντουριώτου 21	06-10-2009	4
Λιάτσου Μαίρη	Βογατσικού 1 - 3	28-09-2009	4
Λιάτσο Μιχαήλ	Αγίας Σοφίας 52	07-10-2009	4
Ζαχαρόπουλος Νικόλαος	Δροσιά Θέρμης	07-10-2009	4
Ζέκα Ζωή	Αγίας Κυριακής 56	21-09-2009	5
Κουτρουμάνη Μαγδαληνή	Αγίας Κυριακής 55	21-09-2009	6
Άγνωστος (θυροκολλήθηκε)	Αγίας Κυριακής 54	21-09-2009	7
Άγνωστος (θυροκολλήθηκε)	Αγίας Κυριακής 53	21-09-2009	8
Φωτιάδης Παναγιώτης	Αγίας Κυριακής 52	21-09-2009	9
Μιχαηλίδου Νικολέτα	Αγίας Κυριακής 51	21-09-2009	10
Καπέλιος Χαράλαμπος	Αγίας Κυριακής 47	21-09-2009	11
Παπαδόπουλος Πέτρος	Αγίας Κυριακής 48	21-09-2009	12
Άγνωστος (θυροκολλήθηκε)	Αγίας Κυριακής 49	21-09-2009	13
Μπαβέλη Κυριακή	Αγίας Κυριακής 50	21-09-2009	14
Νιτσόπουλος Γεώργιος	Αγίας Κυριακής 46	21-09-2009	15
Βεράνη Βασιλική	Αγίας Κυριακής 47	21-09-2009	16
Άγνωστος (θυροκολλήθηκε)	Αγίας Κυριακής 44	23-09-2009	17
Άγνωστος (θυροκολλήθηκε)	Αγίας Κυριακής 43	23-09-2009	18
Άγνωστος (θυροκολλήθηκε)	Αγίας Κυριακής 42	23-09-2009	19
Χατζής Δημήτριος	Αγίας Κυριακής 41	23-09-2009	20
Τζαναβάλου Ευαγγελία	Αγίας Κυριακής 40	23-09-2009	21
Άγνωστος (θυροκολλήθηκε)	Αγίας Κυριακής 39	23-09-2009	22
Εφφές Γεώργιος	Αγίας Κυριακής 38	23-09-2009	23
Άγνωστος (θυροκολλήθηκε)	Αγίας Κυριακής 37	23-09-2009	24
Άγνωστος (θυροκολλήθηκε)	Αγίας Κυριακής 36	23-09-2009	25
Τσιμπλάκη Αναστασία	Αγίας Κυριακής 35	23-09-2009	26
Άγνωστος (θυροκολλήθηκε)	Αγίας Κυριακής 34	23-09-2009	27
Άγνωστος (θυροκολλήθηκε)	Αγίας Κυριακής 33	23-09-2009	28
Φυσέκη Ασπασία	Αγίας Κυριακής 32	23-09-2009	29
Καρβουνίδου Ευαγγελία	Αγίας Κυριακής 31	23-09-2009	30
Άγνωστος (θυροκολλήθηκε)		23-09-2009	31
Άγνωστος (θυροκολλήθηκε)		23-09-2009	32

ΠΙΝΑΚΑΣ ΣΥΝΤΕΤΑΓΜΕΝΩΝ		
Τ1	X=413231.65	Y=4494136.07
Τ2	X=413285.77	Y=4494165.80
Τ3	X=413276.66	Y=4494182.47
Τ4	X=413223.11	Y=4494153.20
Τ5	X=413196.84	Y=4494205.86
Τ6	X=413220.48	Y=4494266.92
Τ7	X=413234.70	Y=4494259.22

413300 413350 413400 413450

ΝΟΜΟΣ ΘΕΣΣΑΛΟΝΙΚΗΣ

ΔΗΜΟΣ ΘΕΣΣΑΛΟΝΙΚΗΣ

ΚΩΔΙΚΟΣ ΦΥΛΛΟΥ : 04132 - 44940 / 0,5

ΔΙΑΓΡΑΜΜΑ ΣΥΝΔΕΣΗΣ ΦΥΛΛΩΝ

04124-44946/0,5	04128-44946/0,5	04132-44946/0,5
04124-44943/0,5	04128-44943/0,5	04132-44943/0,5
04124-44940/0,5	04128-44940/0,5	04132-44940/0,5

Ελληνικό Γεωδαιτικό Σύστημα Αναφοράς 1987 (Ε.Γ.Σ.Α. '87)

Ελλειψοειδές αναφοράς GRS 80 (α = 6 378 137 m, 1/f = 298.257222101)

Προβολή : Εγκάρσια Μερκατορική

Κεντρικός Μεσημβρινός λο = 24° 00' 00" με Κο = 0.999600

Τετμημένη Κεντρικού Μεσημβρινού : +500 000.00 m

Γεωγραφικό Πλάτος Αναφοράς : 0° 00' 00"

ΑΜΦΟΤΕΡΟΥ

ΑΓΙΑΣ ΚΥΡΙΑΚΗΣ

ΒΕΡΓΙΝΑΣ

ΔΗΜΟΣ ΘΕΣΣΑΛΟΝΙΚΗΣ

ΔΙΕΥΘΥΝΣΗ ΑΣΤΙΚΟΥ ΣΧΕΔΙΑΣΜΟΥ ΚΑΙ ΑΡΧΙΤΕΚΤΟΝΙΚΩΝ ΜΕΛΕΤΩΝ
ΤΜΗΜΑ ΑΣΤΙΚΟΥ ΣΧΕΔΙΑΣΜΟΥ

ΤΙΤΛΟΣ ΜΕΛΕΤΗΣ :

ΧΑΡΑΚΤΗΡΙΣΜΟΣ ΧΩΡΟΥ ΝΗΠΙΑΓΩΓΕΙΟΥ ΚΑΙ ΧΩΡΟΥ ΔΗΜΟΤΙΚΟΥ ΣΧΟΛΕΙΟΥ ΣΤΟ Ο.Τ. ΜΕΤΑΞΥ ΤΩΝ ΟΔΩΝ Μ. ΑΛΕΞΑΝΔΡΟΥ - ΑΜΦΟΤΕΡΟΥ ΚΑΙ ΑΝΩΝΥΜΩΝ ΣΤΗΝ ΠΕΡΙΟΧΗ ΤΡΟΧΙΟΔΡΟΜΙΚΩΝ ΤΟΥ ΔΗΜΟΥ ΘΕΣΣΑΛΟΝΙΚΗΣ

ΔΙΑΤΑΓΜΑΤΑ ΡΥΜΟΤΟΜΙΑΣ:
1) 18-7-1957 Δ/γμα (ΦΕΚ 138/Δ/1-8-1957) (α.α. 338)
2) 12-3-1974 Δ/γμα (ΦΕΚ 84/Δ/30-3-1974) (α.α. 762)
3) 4-6-1977 Δ/γμα (ΦΕΚ 262/Δ/29-7-1977) (α.α. 887)
4) 13-4-1989 Δ/γμα (ΦΕΚ 310/Δ/22-5-1989) (α.α. 1594)
5) 29/ΠΣΚ/ΟΙΚ/49848/3119/19-12-1996 Απ. Νομ. Θεσ/νίκης (ΦΕΚ 24/Δ/22-1-1997) (α.α. 2099) (ΑΚΥΡΟ ΜΕ ΤΗ ΜΕ ΑΡΙΘ. 900/2000 ΑΠΟΦΑΣΗ ΣτΕ)
6) 29/ΟΙΚ/ΠΣΚ/15626/576/30-3-1998 Απ. Νομ. Θεσ/νίκης(ΦΕΚ 364/Δ/1-6-1998) (α.α. 2281)
7) 29/28042/ΠΣΚ/1288/2-10-1998 Απ. Νομ. Θεσ/νίκης (ΦΕΚ 884/Δ/5-11-1998) (α.α. 2311)

Α.Δ.Σ. 1886/2013

ΑΡ.ΣΧΕΔΙΟΥ

1

ΕΙΔΟΣ ΣΧΕΔΙΟΥ : ΤΟΠΟΓΡΑΦΙΚΟ ΔΙΑΓΡΑΜΜΑ

ΚΛΙΜΑΚΑ : **1 : 500**

ΤΜΗΜΑ ΑΣΤΙΚΟΥ ΣΧΕΔΙΑΣΜΟΥ

ΜΕΛΕΤΗΤΕΣ : **Σ. ΚΕΤΙΚΙΔΟΥ**
ΑΛ. ΧΡΥΣΟΧΟΟΥ

ΗΛ. ΕΠΕΞΕΡΓΑΣΙΑ : **Σ. ΚΕΤΙΚΙΔΟΥ**

ΤΜΗΜΑΤΑΡΧΗΣ : **ΚΑΤΕΡΙΝΑ ΔΑΝΑΔΙΑΔΟΥ**

ΘΕΩΡΗΘΗΚΕ
Η ΑΝ. ΠΡΟΪΣΤΑΜΕΝΗ ΤΗΣ Δ/ΝΣΗΣ ΑΣΤΙΚΟΥ ΣΧΕΔΙΑΣΜΟΥ & ΑΡΧΙΤΕΚΤΟΝΙΚΩΝ ΜΕΛΕΤΩΝ

ΣΟΦΙΑ ΜΑΝΩΛΙΔΟΥ
ΑΡΧ. ΜΗΧ/ΚΟΣ

ΚΩΔΙΚΟΣ ΦΥΛΛΟΥ	04132- 44940/ 0,5
ΣΥΣΤΗΜΑ ΑΝΑΦΟΡΑΣ	**ΕΓΣΑ '87**
ΗΜΕΡΟΜΗΝΙΑ	**22-09-2015**

Ο ΑΝΤΙΔΗΜΑΡΧΟΣ
ΤΕΧΝΙΚΩΝ ΕΡΓΩΝ, ΠΕΡΙΒΑΛΛΟΝΤΟΣ & ΚΑΘΑΡΙΟΤΗΤΑΣ

ΑΘΑΝΑΣΙΟΣ ΠΑΠΠΑΣ

ΣΥ.ΠΟ.ΦΑ.ΠΕ. ΘΕΣΣΑΛΟΝΙΚΗΣ
Θεσ/νίκη 26-11-2015
Σύμφωνα με την εισήγηση
Ο Πρόεδρος